Speicher NAHELIEGEND.

Projekt Nr. 2.028.2.011.00/AM — 12. Dezember 2017

Plan zum Strassenverzeichnis — 1:5'000

Genehmigung

Vom Gemeinderat erlassen am: 10. Januar 2018

Der Gemeindepräsident — Der Gemeindeschreiber

Öffentliche Planauflage: 22. Januar bis 20. Februar 2018

Vom Departement Bau und Volkswirtschaft des Kantons Appenzell Ausserrhoden genehmigt am: 18. Juni 2018

Dölf Biasotto, Regierungsrat

ERR Raumplaner AG
St.Gallen Herisau
Kasernenstrasse 39 I 9102 Herisau I T +4171 353 00 80 I herisau@err.ch
e r r

Legende

Gemeindestrassen

SS	Sammelstrasse
ES QES	Erschliessung: Quartiererschliessungsstrasse
ES ZS	Erschliessung: Zufahrtsstrasse
ES ZW	Erschliessung: Zufahrtsweg
GS	Güterstrasse
W	Weg
T_Kt	Trottoir entlang Kantonsstrasse
T_Gde	Trottoir entlang Gemeindestrasse
P	Platz, Parkplatz

Genossenschafts-, Korporationsstrassen

ES QES	Erschliessung: Quartiererschliessungsstrasse
ES ZS	Erschliessung: Zufahrtsstrasse
ES ZW	Erschliessung: Zufahrtsweg
GS	Güterstrasse
W	Weg
T_Gde	Trottoir entlang Genossenschafts-, Korporationsstrassen

Privatstrassen

ES QES	Erschliessung: Quartiererschliessungsstrasse
ES ZS	Erschliessung: Zufahrtsstrasse
ES ZW	Erschliessung: Zufahrtsweg
GS	Güterstrasse
W	Weg

Punktarten

- Kilometrierungspunkt
- Zwischenpunkt
- Knotenpunkt

Hinweise

Kantonsstrassen

HVS	Hauptverkehrsstrasse
RVS	Regionalverbindungsstrasse

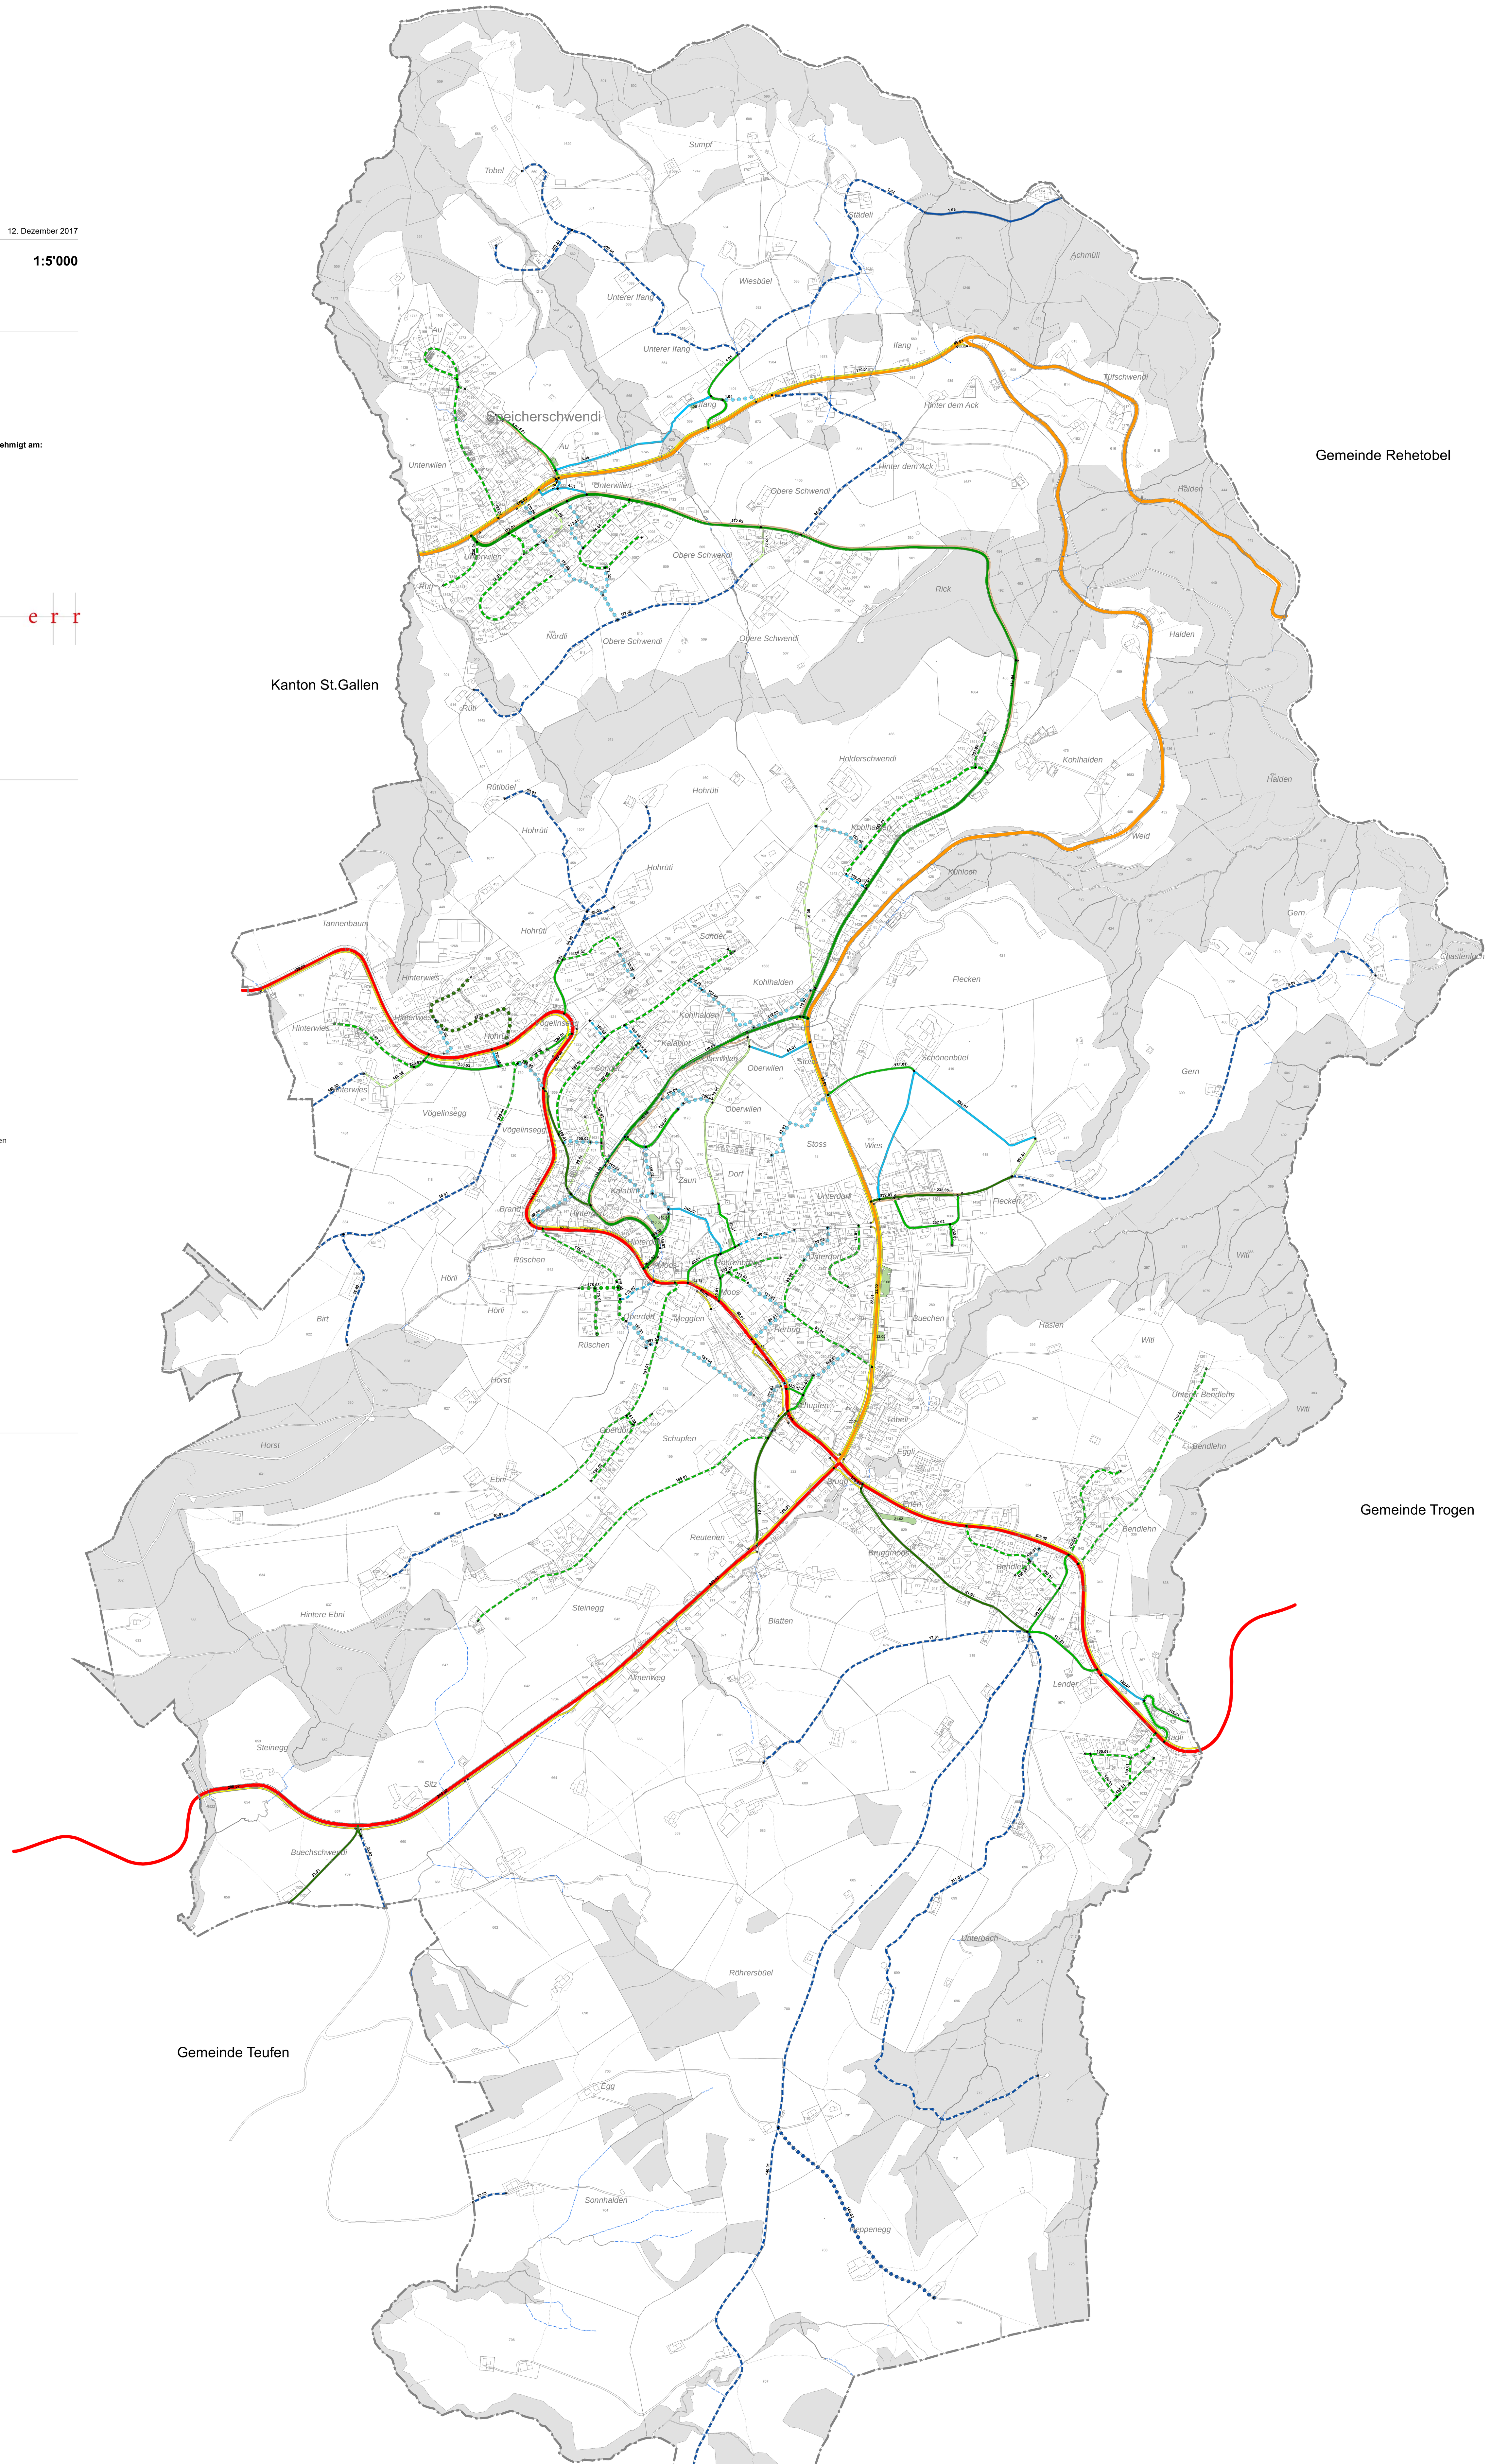

Amtliche Vermessung LV95: Stand Oktober 2017, Geoinfo AG

Kantonsstrasse | Hauptverkehrsstrasse

Strassenklassierung						Geometrie		Widmung	Winterdienst	
Strassennamen	Hauptnr.	Strassennr.	Klasse	Eigentum	Abschnitt	Länge [m]	Fläche [m²]	vorhanden	durch	Beitrag
Hauptstrasse Parz. 124	15	15	HVS	Kanton	254 - 1659	1'123	7'569		Kanton	
St.Gallerstrasse Parz. 124	15	15	HVS	Kanton	1659 - 101	961	6'291		Kanton	
Teufenerstrasse Parz. 231	14	14.2	HVS	Kanton	227 - 1522	2'036	10'623		Kanton	
Trogenerstrasse Parz. 124	15	15	HVS	Kanton	294 - 366	1'543	1'982		Kanton	

Anmerkung:
Kantonsstrassen sind nur hinweisend aufgeführt.

Kantonsstrasse | Regionalverbindungsstrasse

Strassenklassierung						Geometrie		Widmung	Winterdienst	
Strassennamen	Hauptnr.	Strassennr.	Klasse	Eigentum	Abschnitt	Länge [m]	Fläche [m²]	vorhanden	durch	Beitrag
Buchenstrasse	48	48	RVS	Kanton	254 - 84	916	5'954		Kanton	
Haldenstrasse	48	48	RVS	Kanton	84 - 535	2'015	13'327		Kanton	
Rehetobelstrasse	30	30	RVS	Kanton	931 - 443	2'182	14'081		Kanton	

Anmerkung:
Kantonsstrassen sind nur hinweisend aufgeführt.

Sammelstrasse

Strassenklassierung						Geometrie		Widmung	Winterdienst	
Strassennamen	Hauptnr.	Strassennr.	Klasse	Eigentum	Abschnitt	Länge [m]	Fläche [m²]	vorhanden	durch	Beitrag
Kalabinth Parz. 64	110	110.01	SS	Gemeinde	161 - 32	836	4'185	X	Gemeinde	
Kohlhalden Parz. 65	112	112.01	SS	Gemeinde	32 - 487	852	3'929	X	Gemeinde	
Rickstrasse Parz. 1376 / 65	172	172.01	SS	Gemeinde	487 - 1343	1'283	6'889	X	Gemeinde	

Erschliessungsstrasse | Quartiererschliessungsstrasse

Strassenklassierung						Geometrie		Widmung	Winterdienst	
Strassennamen	Hauptnr.	Strassennr.	Klasse	Eigentum	Abschnitt	Länge [m]	Fläche [m²]	vorhanden	durch	Beitrag
Bruggmoos Parz. 373	21	21.01	QES	Gemeinde	735 - 342	451	2'180	X	Gemeinde	
Buchschwendi Parz. 758	23	23.01	QES	Gemeinde	758	227	912	X	Gemeinde	
Hinterwies Parz.91 bis Abzweigung Tennishalle	87	87.01	QES	Privat	1267 - 1591	356	2'015	X	Privat	
Ilgenstrasse Parz. 125	100	100.01	QES	Gemeinde	151 - 1659	267	1'156	X	Gemeinde	
Reutenenstrasse Parz. 230	171	171.01	QES	Gemeinde	196 - 731	284	1'500	X	Gemeinde	
Wies Buchenstr. - Abzweigung Vorderer Flecken	232	232.01	QES	Gemeinde	1410 - 398	287	1'502	X	Gemeinde	

Erschliessungsstrasse | Zufahrtsstrasse

Strassenklassierung						Geometrie		Widmung	Winterdienst	
Strassennamen	Hauptnr.	Strassennr.	Klasse	Eigentum	Abschnitt	Länge [m]	Fläche [m²]	vorhanden	durch	Beitrag
Achmühlestrasse Rehetobelstr. - Abzw. Tobelstr.	1	1.01	ZS	Gemeinde	569 - 1292	197	917	X	Gemeinde	
Au Parz. 1573	5	5.01	ZS	Gemeinde	1541 - 1595	179	790	X	Gemeinde	
Bergstrasse Parz. 1332	12	12.01	ZS	FG Bergweiher	1336 - 1311	411	2'271	X	FG	
Birkenstrasse	14	14.01	ZS	FG Birkenstrasse	1206 - 1254	174	807	X	FG	
Dorf Parz. 15	40	40.01	ZS	Gemeinde	13 - 1	326	1'571	X	Gemeinde	
Grünaustrasse Parz. 973	71	71.01	ZS	FG Grünaustrasse	811 - 1095	310	1'735	X	FG	
Herbrig Buchenstr. - Abzw. Herbrigsteig	83	83.01	ZS	FG Herbrig	1077 - 739	205	851	X	FG	
Herbrig Naef - Sonderegger	83	83.02	ZS	FG Herbrig	237 - 1397	108	318	X	FG	
Hohrüti Parz. 916	89	89.01	ZS	Gemeinde	88 - 1453	121	549	X	Gemeinde	
Hohrüti	89	89.02	ZS	FG Neue Hohrütistrasse	819 - 1450	140	756	X	FG	
Lender Parz. 373	123	123.01	ZS	Gemeinde	344 - 356	167	780	X	Gemeinde	
Ober Bendlehn Parz. 1105	150	150.01	ZS	FG Ober Bendlehn	1259 - 1160	277	1'225	X	FG	
Ober Bendlehn Kreuzgasse - LSA Bendlehn	150	150.02	ZS	Gemeinde	338 - 342	179	758	X	Gemeinde	
Oberdorf	151	151.01	ZS	SK Oberdorf-Ebni	182 - 635	518	1'823	X	SK	
Oberdorf Weber / Guggenbühl	151	151.02	ZS	FG Oberdorf	816 - 872/1594	206	760	X	FG	
Obere Hinterwies Parz. 1188	152	152.01	ZS	FG Obere Hinterwies	104 - 1192	184	1'035	X	FG	
Obere Kohlhalden Parz. 1228	153	153.01	ZS	FG Kohlhalden	472 - 1242	365	2'045	X	FG	
Obere Kohlhalden Knechtle - Mettler	153	153.02	ZS	FG Kohlhalden	1385 - 474	73	214	X	FG	
Oberwilen Parz. 1440	156	156.01	ZS	Gemeinde	1658 - 1170	147	769	X	Gemeinde	
Röhrenbrugg SK, verschiedene Parzellen	173	173.01	ZS	SK Moos-Röhrenbrugg	8 - 1135	173	720	X	SK	
Rüschen	175	175.01	ZS	FG Brand/Rüschen	171 - 176	186	647	X	FG	
Rüschen	175	175.03	ZS	Privat	176 - 1621/1926	252	975	X	--	
Sägli Parz. 1027	180	180.01	ZS	FG Sägli	1027 - 1012	451	1'819	X	FG	
Schönenbühl Buchenstr. - Abzw. Vorplatz Hotel	181	181.01	ZS	Gemeinde	268 - 419	185	565	X	Gemeinde	
Schupfen Zufahrten SH Zentral, Parz. 250	182	182.01	ZS	Gemeinde	251 - 246	126	546	X	Gemeinde	
Seeblickstrasse inkl. Ring	183	183.01	ZS	FG Seeblickstrasse	849 - 551	500	2'372	X	FG	
Sonder	185	185.01	ZS	SK Sonder	1632 - 1364	542	2'546	X	SK	
Sonnweid Parz. 1646	187	187.01	ZS	FG Sonnweid	131 - 1648	273	1'422	X	FG	
Steinegg Reutenenstr. - Steinegg 38	189	189.01	ZS	FG Steinegg	198 - 647	693	2'277	X	FG	
Unter Bendlehn 42 - 61	210	210.01	ZS	SK Unter Bendlehn	340 - 1201	466	1'368	X	SK	
Unter Bendlehn 1 - 29	210	210.02	ZS	FG Bendlehn	334 - 946	235	1'022	X	FG	
Unteres Sägli Parz. 375	213	213.01	ZS	Gemeinde	375	214	1'225	X	Gemeinde	
Vögelinsegg Teil Parz. 801 unterhalb Schlachtdenkmal	220	220.01	ZS	Gemeinde	112	58	152	X	Gemeinde	
Vögelinsegg Teil zu Parz. 111	220	220.02	ZS	Privat	112 - 110	108	478	X	Privat	
Vögelinsegg Parz. 121	220	220.03	ZS	Gemeinde	110 - 104	186	885	X	Gemeinde	
Vögelinsegg Abzw. - Beginn Birtweg	220	220.04	ZS	SK Birt	115 - 1374	127	347	X	SK	
Weiherstrasse Parz. 518	230	230.01	ZS	FG Bergweiher	1347 - 1346	119	644	X	FG	
Wies Ringstrasse	232	232.02	ZS	Gemeinde	1390 - 1491	216	937	X	Gemeinde	
Wies Zufahrt Eugster/Gantenbein	232	232.03	ZS	Gemeinde	1702	43	268	X	Gemeinde	
Zaun Zufahrt AZ Hof	240	240.01	ZS	Gemeinde	18 - 1383	57	374	X	Gemeinde	

Erschliessungsstrasse | Zufahrtsweg

Strassenklassierung						Geometrie		Widmung	Winterdienst	
Strassennamen	Hauptnr.	Strassennr.	Klasse	Eigentum	Abschnitt	Länge [m]	Fläche [m²]	vorhanden	durch	Beitrag
Bogenweg Kalabinth - evang. Kirche	19	19.01	ZW	Gemeinde	64 - 38	368	1'019	X	Gemeinde	
Brand FG Brand - Sonder	20	20.01	ZW	FG Brand-Sonder	133 - 1617	154	450	X	FG	
Holderschwendi	90	90.01	ZW	SK Holderschwendi	72 - 466	368	1'166	X	SK	
Obere Hinterwies bis Oberhohenwiesen (1.Teil)	152	152.02	ZW	FG Obere Hinterwies-Oberhohenwiesen	797 - 105	121	364	X	FG	
Rickstrasse 8 - 8G (Parz. 1584)	172	172.03	ZW	FG Unterwilen	1604 - 1614	85	429	X	FG	
Rütistrasse vorderster Teil bis nach WH Feuerstein	177	177.01	ZW	FG Rütistrasse	1026 - 505	85	268	X	FG	
Vorderer Flecken Abzw. Wies - Vorderer Flecken 1+2	221	221.01	ZW	Gemeinde	1430 - 417	88	353	X	Gemeinde	

Güterstrasse

Strassenklassierung						Geometrie		Widmung	Winterdienst	
Strassennamen	Hauptnr.	Strassennr.	Klasse	Eigentum	Abschnitt	Länge [m]	Fläche [m²]	vorhanden	durch	Beitrag
Achmühlestrasse	1	1.02	GS	SK Achmühle	1292 - 598	658	1'998	X	SK	
Achmühlestrasse Waldstr. Achmühle	1	1.03	GS	Gemeinde	601 - 604	286	873	X	Gemeinde	
Birtweg Beginn Birtweg - Schedler	16	16.01	GS	SK Birt	117 - 884	468	1'296	X	SK	
Birtweg Abzw. - Birt	16	16.02	GS	SK Birt	884 - 622	263	675	X	SK	
Blatten Kreuzgasse - Wendeplatz WH Schmid	17	17.01	GS	FG Bendlehn-Blatten	318 - 1389	624	1'841	X	FG	
Buchschwendi 1.Teil ab Teufenerstrasse	23	23.02	GS	SK Buchschwendi-Sonnhalde	659	151	501	X	SK	
Buchschwendi Teilstück Scheuss	23	23.03	GS	SK Buchschwendi-Sonnhalde	704	68	205	X	SK	
Ebni	50	50.01	GS	SK Ebni-Hintere Ebni	635 - 638	351	1'092	X	SK	
Gern ab Deponie Flecken	70	70.01	GS	FG Gernstrasse	398 - 412	1'002	2'895	X	FG	
Hinter dem Ack Rick- bis Rehetobelstr.	85	85.01	GS	SK Obere Schwendi-Hinter dem Ack	1405 - 573	554	1'658	X	SK	
Hohrüti ab Gde.str. - Wörzer/Stäheli	89	89.03	GS	FG Hohrüti	454 - 1535/460	756	2'097	X	FG	
Neppenegg	140	140.01	GS	SK Neppenegg	318 - 707	1'880	5'988	X	SK	
Neppenegg Richtung Hohe Buche Kreuzung Hohe Buche - bis Ende	140	140.02	GS	Privat	702 / 708 / 709	470	1'390	X	Privat	
Obere Hinterwies 2.Teil	152	152.03	GS	FG Obere Hinterwies-Oberhohenwiesen	105 - 1481	120	339	X	FG	
Rütistrasse nach Feuerstein bis Wendeplatz	177	177.02	GS	FG Rütistrasse	505 - 514	686	2'087	X	FG	
Tobelstrasse ab Abzw. Gde.str.	202	202.01	GS	FG Tobelstrasse	1292 - 558 561 - 554	898	2'957	X	FG	
Unterbach Kreuzgasse - Wendeplatz Wald	211	211.01	GS	FG Bendlehn-Unterbach	1674 - 714	1'393	5'348	X	FG	

Trottoir

Nr.	Strassenklassierung						Geometrie		Widmung	Winterdienst	
	Strassennamen	Hauptnr.	Strassennr.	Klasse	Eigentum	Abschnitt	Länge [m]	Fläche [m²]	vorhanden	durch	Beitrag
1	Au	5	5.02	T_T_Gde	Gemeinde	1541 - 1551	158	245	X	Gemeinde	
2	Buchenstrasse westseitig	22	22.01	T_T_Kt	Gemeinde	254 - 1681	909	1'949	X	Gemeinde	
3	Buchenstrasse ostseitig	22	22.02	T_T_Kt	Gemeinde	294 - 1410	517	1'019	X	Gemeinde	
4	Haldenstrasse	81	81.02	T_T_Kt	Gemeinde	1538	20	31	X	Gemeinde	
5	Hauptstrasse Bruggkr. - Ilgenstrasse	82	82.01	T_T_Kt	Gemeinde	254 - 1659	1'111	2'128	X	Gemeinde	
6	Hauptstrasse Hauptstrasse 25 - Bahnhofareal	82	82.02	T_T_Kt	Gemeinde	1593	45	60	X		
7	Hauptstrasse	82	82.03	T_T_Kt	Gemeinde	1581 - 196	170	300	X		
8	Kalabinth	110	110.02	T_T_Gde	Gemeinde	163 - 66	686	1'116	X	Gemeinde	
9	Kohlhalden Stossstr. - Holderschwendi	112	112.02	T_T_Gde	Gemeinde	32	56	85	X	Gemeinde	
10	Kohlhalden Einlenker Frick - Rickwald	112	112.03	T_T_Gde	Gemeinde	487	185	227	X	Gemeinde	
11	Rehetobelstrasse nordseitig (Schwendiladen - Haldenstr.)	170	170.01	T_T_Kt	Gemeinde	539 - 580	1'162	2'263	X	Gemeinde	
12	Rehetobelstrasse südseitig (vor Nr. 8)	170	170.02	T_T_Kt	Gemeinde	962 - 523	95	164	X	Gemeinde	
13	Reutenenstrasse	171	171.02	T_T_Gde	Gemeinde	1533	42	75	X	Gemeinde	
14	Rickstrasse Rehetobelstr. - oberhalb Rickwald	172	172.02	T_T_Gde	Gemeinde	1343 - 487	1'290	2'031	X	Gemeinde	
15	Sonnweid	187	187.02	GEN_KOR	FG Sonnweid	131 - 1685	251	378	X	FG	
16	St.Gallerstrasse Kurve Vögelinsegg - Kantonsgrenze	188	188.01	T_T_Kt	Gemeinde	1566 - 101	840	1'679	X	Gemeinde	
17	St.Gallerstrasse Gehweg entlang AB-Linie	188	188.02	T_T_Kt	Gemeinde	1659 - 1222	141	242	X	Gemeinde	
18	Teufenerstrasse westseitig (Bruggkr. - Reutenenstr.)	200	200.01	T_T_Kt	Gemeinde	227 - 205	253	462	X	Gemeinde	
19	Teufenerstrasse ostseitig (Reutenenstr. - Gde. Teufen)	200	200.02	T_T_Kt	Gemeinde	208 - 1522	1'293	2'732	X	Gemeinde	
20	Trogenerstrasse südseitig (Schmitte - Bruggmoos)	203	203.01	T_T_Kt	Gemeinde	1534	68	128	X	Gemeinde	
21	Trogenerstrasse nordseitig (Bruggkr. - Säglibrücke)	203	203.02	T_T_Kt	Gemeinde	294 - 366	1'006	2'265	X	Gemeinde	
22	Wies nordseitig	232	232.05	T_T_Gde	Gemeinde	1675 - 418	132	197	X	Gemeinde	
23	Wies südseitig	232	232.06	T_T_Gde	Gemeinde	1410 - 1390	51	80	X	Gemeinde	

Weg

WW	Nr.	Strassenklassierung						Geometrie		Widmung	Winterdienst	
		Strassennamen	Hauptnr.	Strassennr.	Klasse	Eigentum	Abschnitt	Länge [m]		vorhanden	durch	Beitrag
	1	Achmühlestrasse - Rehetobelstrasse Schulweg, Haltestelle Rest. Sonne	1	1.04	W	Privat	1401	72	63	X	--	
	2	Alte Rickstrasse	4	4.01	W	Gemeinde	521	104	250	X	Gemeinde	
	3	Au - Achmühlestrasse Schulweg Schwendi	5	5.04	W	Gemeinde	1199 - 566	357	855	X	Gemeinde	
	4	Brand - Sonnweid	20	20.02	W	Privat	131	22	18	X	--	
	5	Buchenstrasse - Kirchrain ehem. Traube - Deillon	22	22.03	W	Privat	52 - 981	198	454	X	--	
	6	Dorf Dorfplatz - Kirchrain	40	40.02	W	FG Röhrenbrugg	46 - 100	115	355		FG	
	7	Eugsterweg	54	54.01	W	Gemeinde	66 - 56	131	249		Gemeinde	
	8	Grünaustrasse - Rütistrasse östlich EFH Philippi	71	71.02	W	Privat	1101 - 510	57	53	X	--	
	9	Hauptstrasse - Ilgenstrasse südöstlich Schreinerei Zellweger	82	82.04	W	Privat	143 - 141	101	267	X	Privat	
X	10	Herbrig Herbrig 25 - 36	83	83.03	W	Privat	782 - 267	88	163	X	Privat	
X	11	Herbrigsteig	84	84.01	W	Privat	241 - 238	90	231	X	Gemeinde	
	12	Hinterwies - St.Gallerstrasse	87	87.02	W	Privat	95 - 124	83	76	X	Privat	
	13	Hohrüti - Höhenweg Wendeplatz Hohrüti - Höhenblick	89	89.05	W	Privat	1497 - 87	65	70	X	--	
	14	Ilgenstrasse - Brand	100	100.02	W	Privat	127 - 130	55	52	X	--	
	15	Kalabinth - Oberwilen Süd bis Oberwilen 10	110	110.03	W	Privat	24 - 1137	120	100	X	--	
	16	Kalabinth - Oberwilen	110	110.04	W	Privat	26 - 1446	89	205		--	
	18	Kalabinth Sonder - Kalabinth, Liegenschaft 599	110	110.06	W	Privat	954 - 33	140	143		--	
X	19	Kohlhalden Kohlhalden 1-13	112	112.03	W	Privat	33 - 72	162	457	X	Privat	
X	20	Landsgemeindeweg	120	120.01	W	Gemeinde	368	101	234	X	Gemeinde	
	21	Lankerweg Röhrenbrugg - Herbrig	121	121.01	W	Privat	1240 - 237	93	122	X	Gemeinde	
	22	Ober Bendlehn Haltestelle Bendlehn - Ober Bendlehn	150	150.03	W	Privat	1157	30	28	X	--	
X	23	Oberdorf - Rüschen Lanker - Trafo SAK	151	151.03	W	Privat	187 - 926	91	185	X	--	
X	24	Oberdorf - Bahnhof Dr. Rohner - Elektro Schwizer	151	151.04	W	Privat	192 - 773	222	266	X	--	
	25	Obere Kohlhalden Süd Treppe Kohlhalden - Obere Kohlhalden	153	153.03	W	FG Kohlhalden	1241 - 763	50	202	X	FG	
X	26	Obere Kohlhalden Nord Zanettin - Holderschwendi 16	153	153.04	W	Privat	1351 - 466	108	114	X	--	
	27	Oberwilen - Zaun entlang AZ-Hof	156	156.02	W	Privat	1349	165	358	X	Privat	
	28	Oberwilen - Bogenweg Verbindungsweg	156	156.03	W	Privat	1446 - 1441	60	56	X	--	
	29	Rehetobelstrasse Treppe zur Alten Rickstrasse	170	170.03	W	Gemeinde	521	26	28	X	Gemeinde	
	30	Rehetobelstrasse - Rickstrasse Treppe	170	170.04	W	Privat	1074	38	37	X	Gemeinde	
	31	Reutenenstrasse - Bahnhofareal	171	171.03	W	Privat	197 - 193	122	150	X	--	
	32	Rickstrasse - Grünaustrasse Überbauung Panorama	172	172.04	W	Privat	1454 - 973	125	154	X	--	
X	33	Rickstrasse - Rütistrasse	172	172.05	W	Privat	1605 - 510	275	515	X	--	
	34	Rüschen - Hauptstrasse	175	175.02	W	ME-Gemeinschaft Rüschen	1568 - 180	77	178	X	Privat	
	35	Schupfen	182	182.02	W	Privat	245 - 1375	149	505	X	Privat	
	36	Sonder Sonder - Kalabinth, Liegenschaft 1420	185	185.02	W	FG Sonder	1264	33	37	X	FG	
	37	Sonder - Höhenweg Treppe	185	185.03	W	FG Sonder	1152	46	39	X	FG	
	38	Sonnweid - Sonder Treppe (Parz. 1646)	187	187.03	W	FG Sonnweid	1245	53	68	X	FG	
	39	Sonnweid - Kalabinth Parz. 1646	187	187.04	W	FG Sonnweid	1648	35	42		FG	
	40	Vögelinsegg / Kurhaus Beutler Beutler - Barriere AB	220	220.05	W	Privat	769	74	174	X	Privat	
	41	Vögelinsegg Treppe Treppe Parz. 111	220	220.06	W	Gemeinde	111	35	70	X	Gemeinde	
	42	Wies - Schönenbühl Baumgartner / Alt-Tanner	232	232.07	W	Gemeinde	1421 - 417	560	1'638	X	Gemeinde	
	43	Zaun - Kirche AZ Hof - Dorfplatz	240	240.02	W	Gemeinde	1349 - 1	154	211	X	Gemeinde	

Öffentlicher Parkplatz

Strassenklassierung						Geometrie		Widmung	Winterdienst	
Strassennamen	Hauptnr.	Strassennr.	Klasse	Eigentum	Abschnitt	Länge [m]	Fläche [m²]	vorhanden	durch	Beitrag
Parkplatz SH Speicherschwendi Achmühlestrasse	1	1.05	P	Gemeinde	569	--	89	X	Gemeinde	
Parkplatz KG Speicherschwendi Au	5	5.05	P	Gemeinde	1199	--	133	X	Gemeinde	
Parkplatz Frohsinn Bruggmoos	21	21.02	P	Gemeinde	829	--	715	X	Gemeinde	
Parkplatz SH Zentral, Buchenstr.	22	22.04	P	Gemeinde	255 - 1529	--	53	X	Gemeinde	
Parkplatz SH Buchen	22	22.05	P	Gemeinde	280	--	225	X	Gemeinde	
Parkplatz Hallenbad / Buchensaal	22	22.06	P	Gemeinde	280	--	909	X	Gemeinde	
Parkplatz Gemeindehaus / Evang. Kirche	40	40.03	P	Gemeinde	1	--	95	X	Gemeinde	
Parkplatz Hauptstrasse 18	82	82.11	P	Gemeinde	241 - 243	--	44	X	Gemeinde	
Parkplatz Hauptstrasse 26	82	82.12	P	Gemeinde	14	--	25	X	Gemeinde	
Parkplatz Hauptstrasse 50	82	82.13	P	Gemeinde	149 - 152	--	69	X	Gemeinde	
Parkplatz Hauptstrasse 56	82	82.14	P	Gemeinde	146 - 148	--	34	X	Gemeinde	
Parkplatz SH Zentral, Schupfen	182	182.03	P	Gemeinde	250	--	98	X	Gemeinde	
Parkplatz Zaun	240	240.03	P	Gemeinde	1349	--	582	X	Gemeinde	
Parkplatz Zaun	240	240.04	P	Gemeinde	1349	--	101	X	Gemeinde	